LEGENDA

NUOVE PORTE A DUE BATTENTI 120X210CM CON MANIGLIONE ANTIPANICO

NUOVE PORTE A UN BATTENTE 80/100 X 210 CM

RE160 REVISIONE E RIMONTAGGIO PORTE TAGLIAFUOCO IN POSSESSO DELL'AMMISISTRAZIONE

PIANTA PIANO TERRA

Scala 1:100

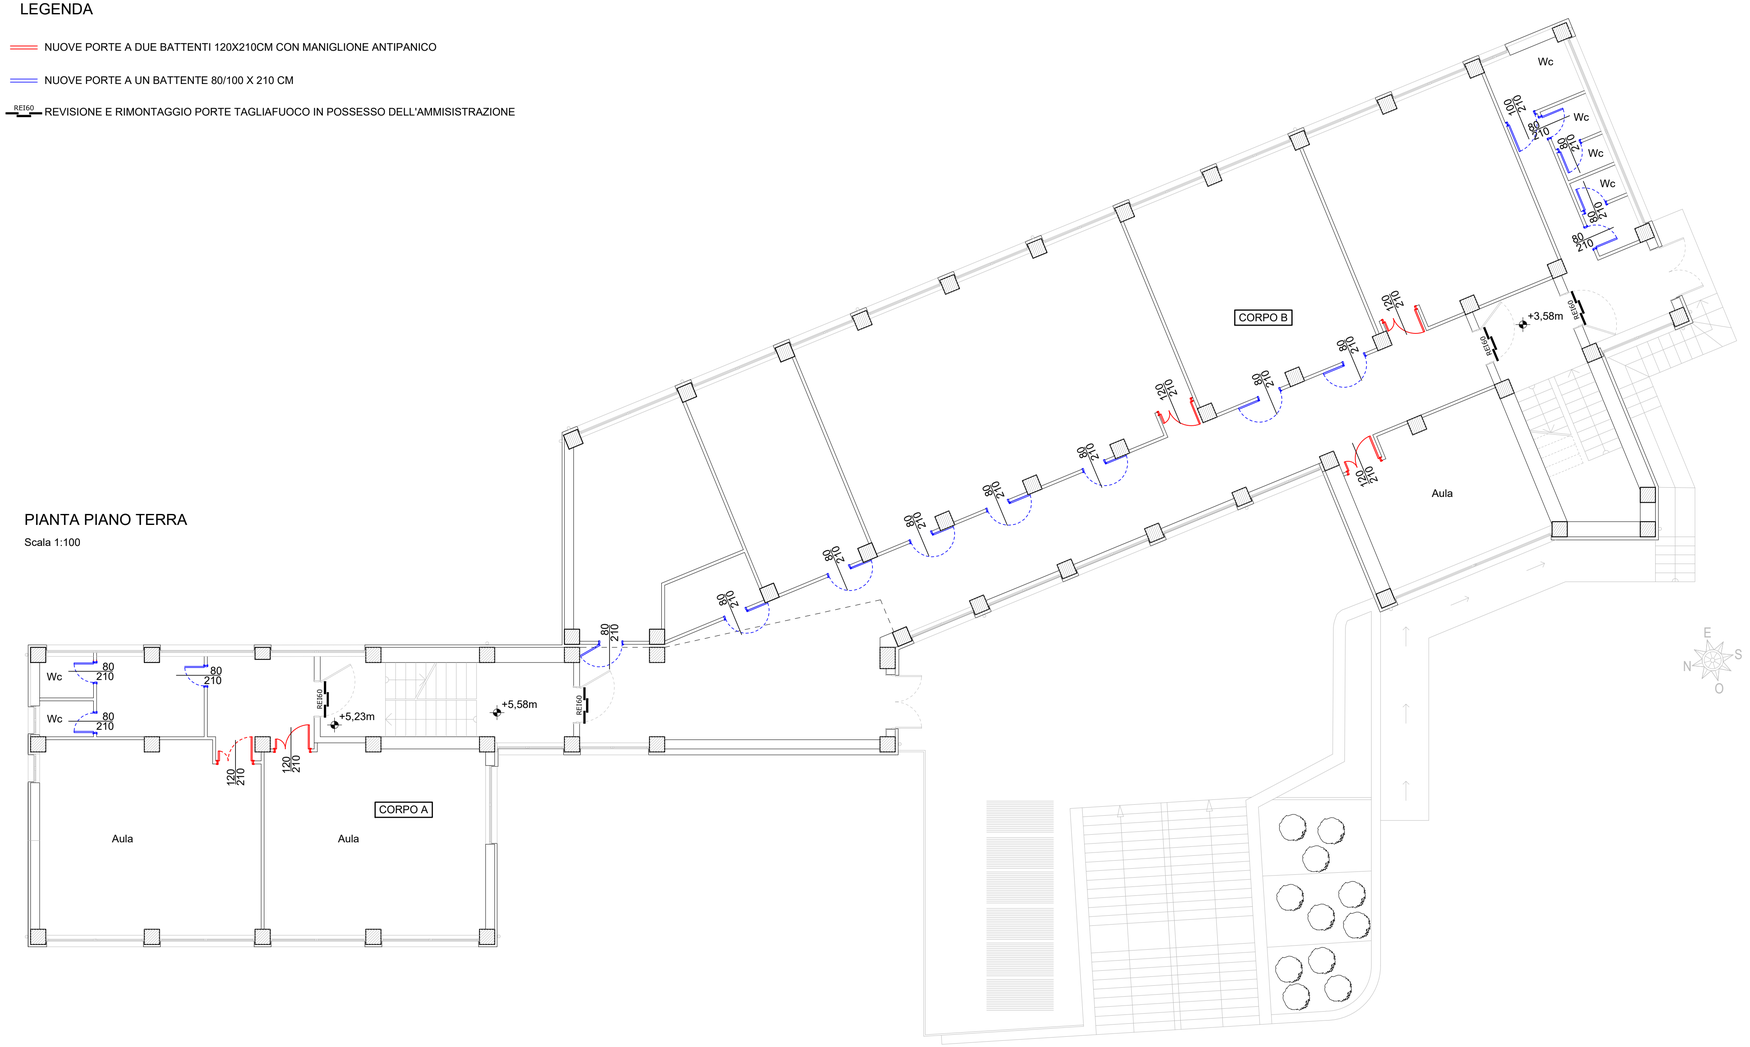

COMUNE DI SAN PIETRO IN GUARANO
(Prov. di COSENZA)

MANUTENZIONE ORDINARIA E STRAORDINARIA PER LA MESSA IN SICUREZZA DELL'EDIFICIO SCOLASTICO SCUOLA MEDIA ED ELEMENTARE DI VIA SAN BRUNO

PROGETTO ESECUTIVO

ELABORATI GRAFICI
MONTAGGIO PORTE PIANO TERRA

ELABORATO
LC.EL.02

SCALA 1/100

MAGGIO 2022

IL R.U.P.
Ing. Filippo Walter Sidoti

PROGETTAZIONE E DIREZIONE LAVORI
RTP: MARTE SRL (ing.Francesco PORCO) (mandataria)
arch. Gaetano PERRI (mandante)
ing. Ivano CARPINO (mandante)

NUM	REVISIONI AL PROGETTO	DATA