



Comune di San Pietro in Guarano (CS)

Progetto

Sistemazione parco giochi comunale.

Committente

COMUNE DI SAN PIETRO IN GUARANO

C.F. 01040920785

Piazza Municipio, 1

San Pietro in Guarano (CS)

Progettista e D.L.

Ing. IMBROGNO AURELIO


iscritto all'Albo degli Ingegneri

della Provincia di Cosenza al n. 4035

ELABORATO: 4. Disegni stato attuale

Data 10/06/2022

PIANTA STATO ATTUALE - scala 1:200
Parco giochi San Pietro in Guarano

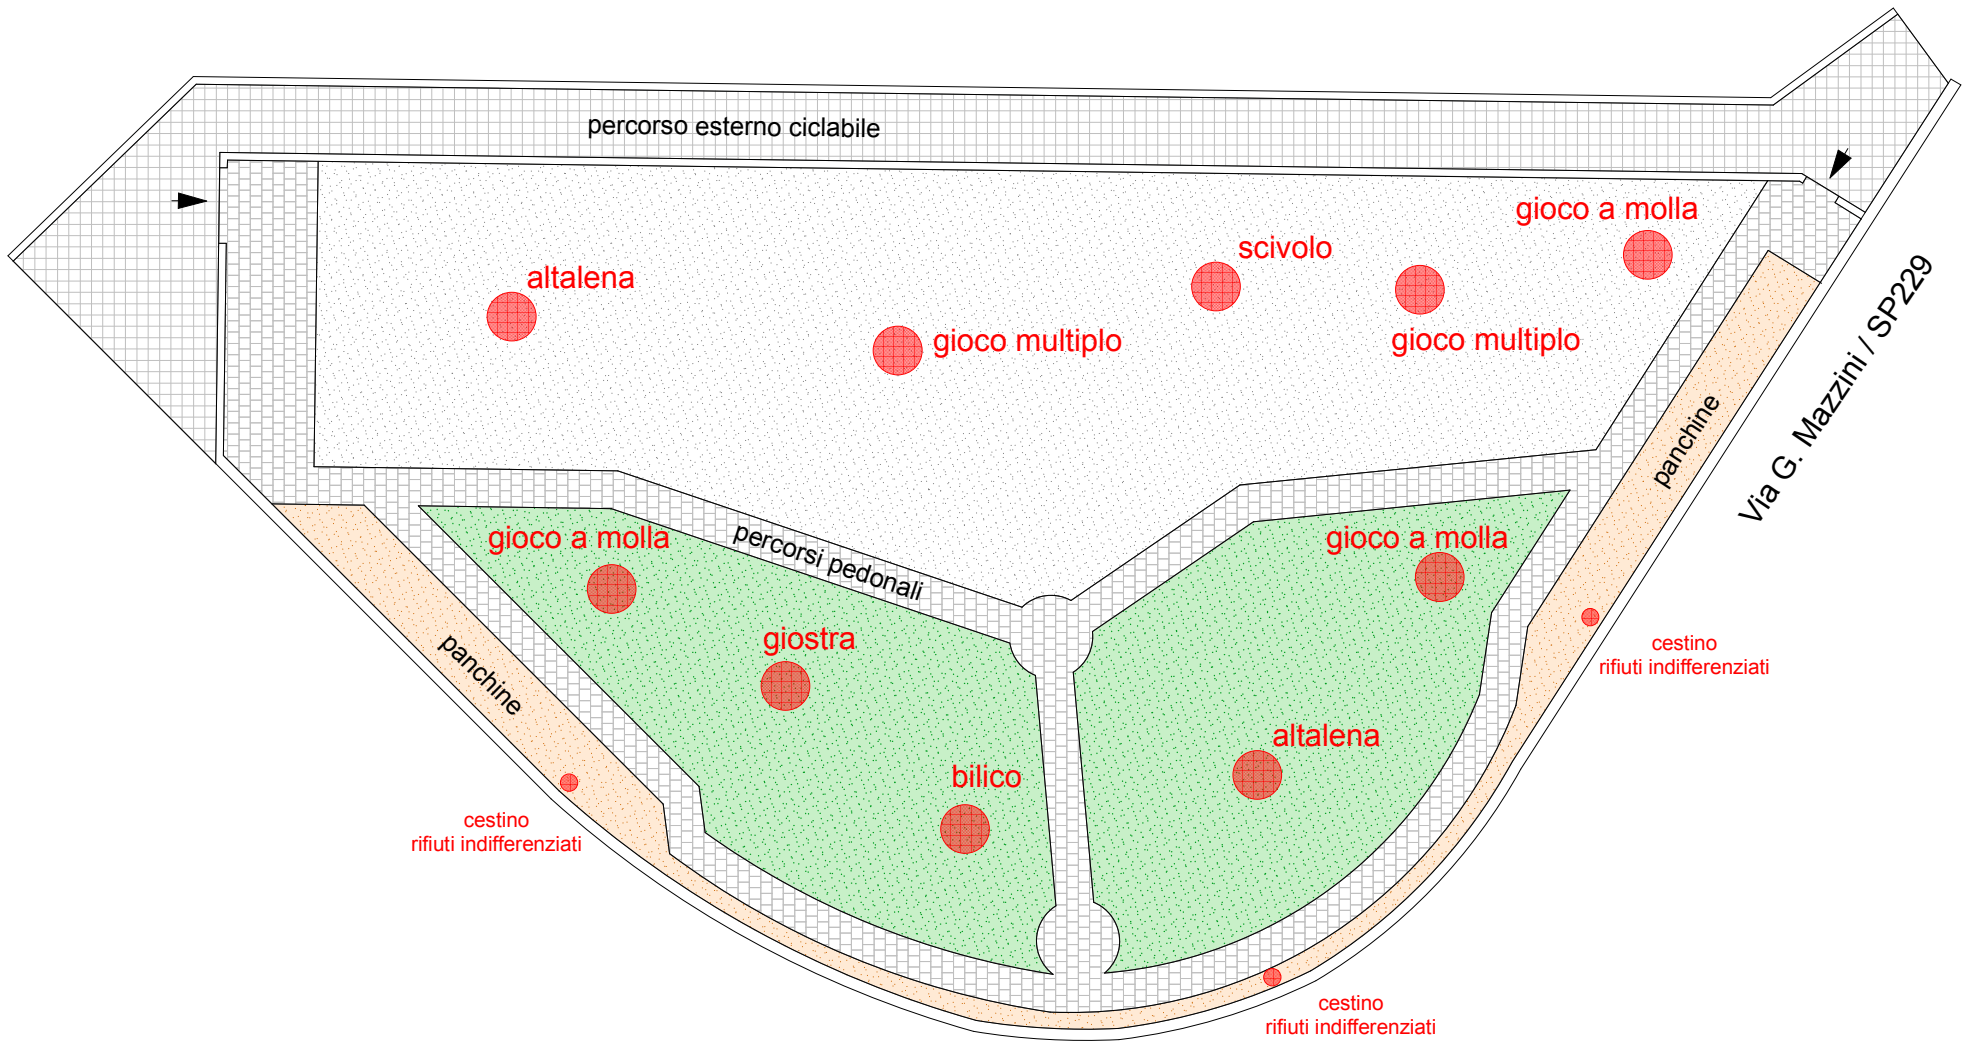

 **gioco esistente**

